

Legenda:

| | | |
|--|-------|--|
| | IS11b | přechodné svislé DZ (DIO most ev. č. D0-203) |
| | IS11a | přechodné svislé DZ (DIO most ev. č. D0-202) |
| | IS1a | stávající svislé DZ |
| | | objíždňá trasa (DIO most ev. č. D0-203) |
| | | objíždňá trasa (DIO most ev. č. D0-202) |

Průslušnost silničního správního úřadu Praha 13
 příloha 2.2.2; 2.2.3; vybrané úseky z této přílohy 2.2.1:
 ul. Ořešská v úseku Řeporyje – hranice hl. m. Prahy / Ořech
 ul. K Zadní Kopanině v úseku Řeporyje – Zadní Kopanina

Průslušnost silničního správního úřadu Praha 5
 příloha 2.2.4; 2.2.5; 2.2.6, 2.2.7 v úseku ul. K Austisu, Ke Smíčovu

Průslušnost silničního správního úřadu Magistrátu hl. m. Prahy
 příloha 2.2.7 v úseku ul. K Barrandovu;

Průslušnost silničního správního úřadu ORP Černošice
 příloha 2.2.8; úsek z této přílohy 2.2.1:
 silnice III/1154 mezi Zadní Kopaninou a Ořechem

Průslušnost silničního správního úřadu Ministerstva dopravy
 dálnice D0 z této přílohy 2.2.1

číslo přílohy: 2.2.4
 číslo přílohy: 2.2.5
 číslo přílohy: 2.2.6

číslo přílohy: 2.2.7


číslo přílohy: 2.2.8

číslo přílohy: 2.2.3

číslo přílohy: 2.2.2

| | | |
|--|---|--|
| Zhotovitel PD: Navští/vypracoval: Štěpán HORAL | Stavba: D0 stavba 515 - zkapacitnění, DIO pro mosty ev.č. D0-202 a D0-203 Objekt: SO 181 - DIO ETAPA 1.2 Příloha: PŘEHLEDNÁ SITUACE (KOORDINACE DIO) | Číslo zakázky: 23-198-9-000 Datum: 03/2026 Měřítko: 1:100 000 Stupeň: RDS Číslo přílohy: 2.2.1 |
|--|---|--|

| | | |
|--|-------|--|
| | IS11b | přechodné svislé DZ (DIO most ev. č. D0-203) |
| | IS11b | přechodné svislé DZ (DIO most ev. č. D0-202) |
| | | stávající svislé DZ |
| | | objízdňá trasa (DIO most ev. č. D0-203) |
| | | objízdňá trasa (DIO most ev. č. D0-202) |

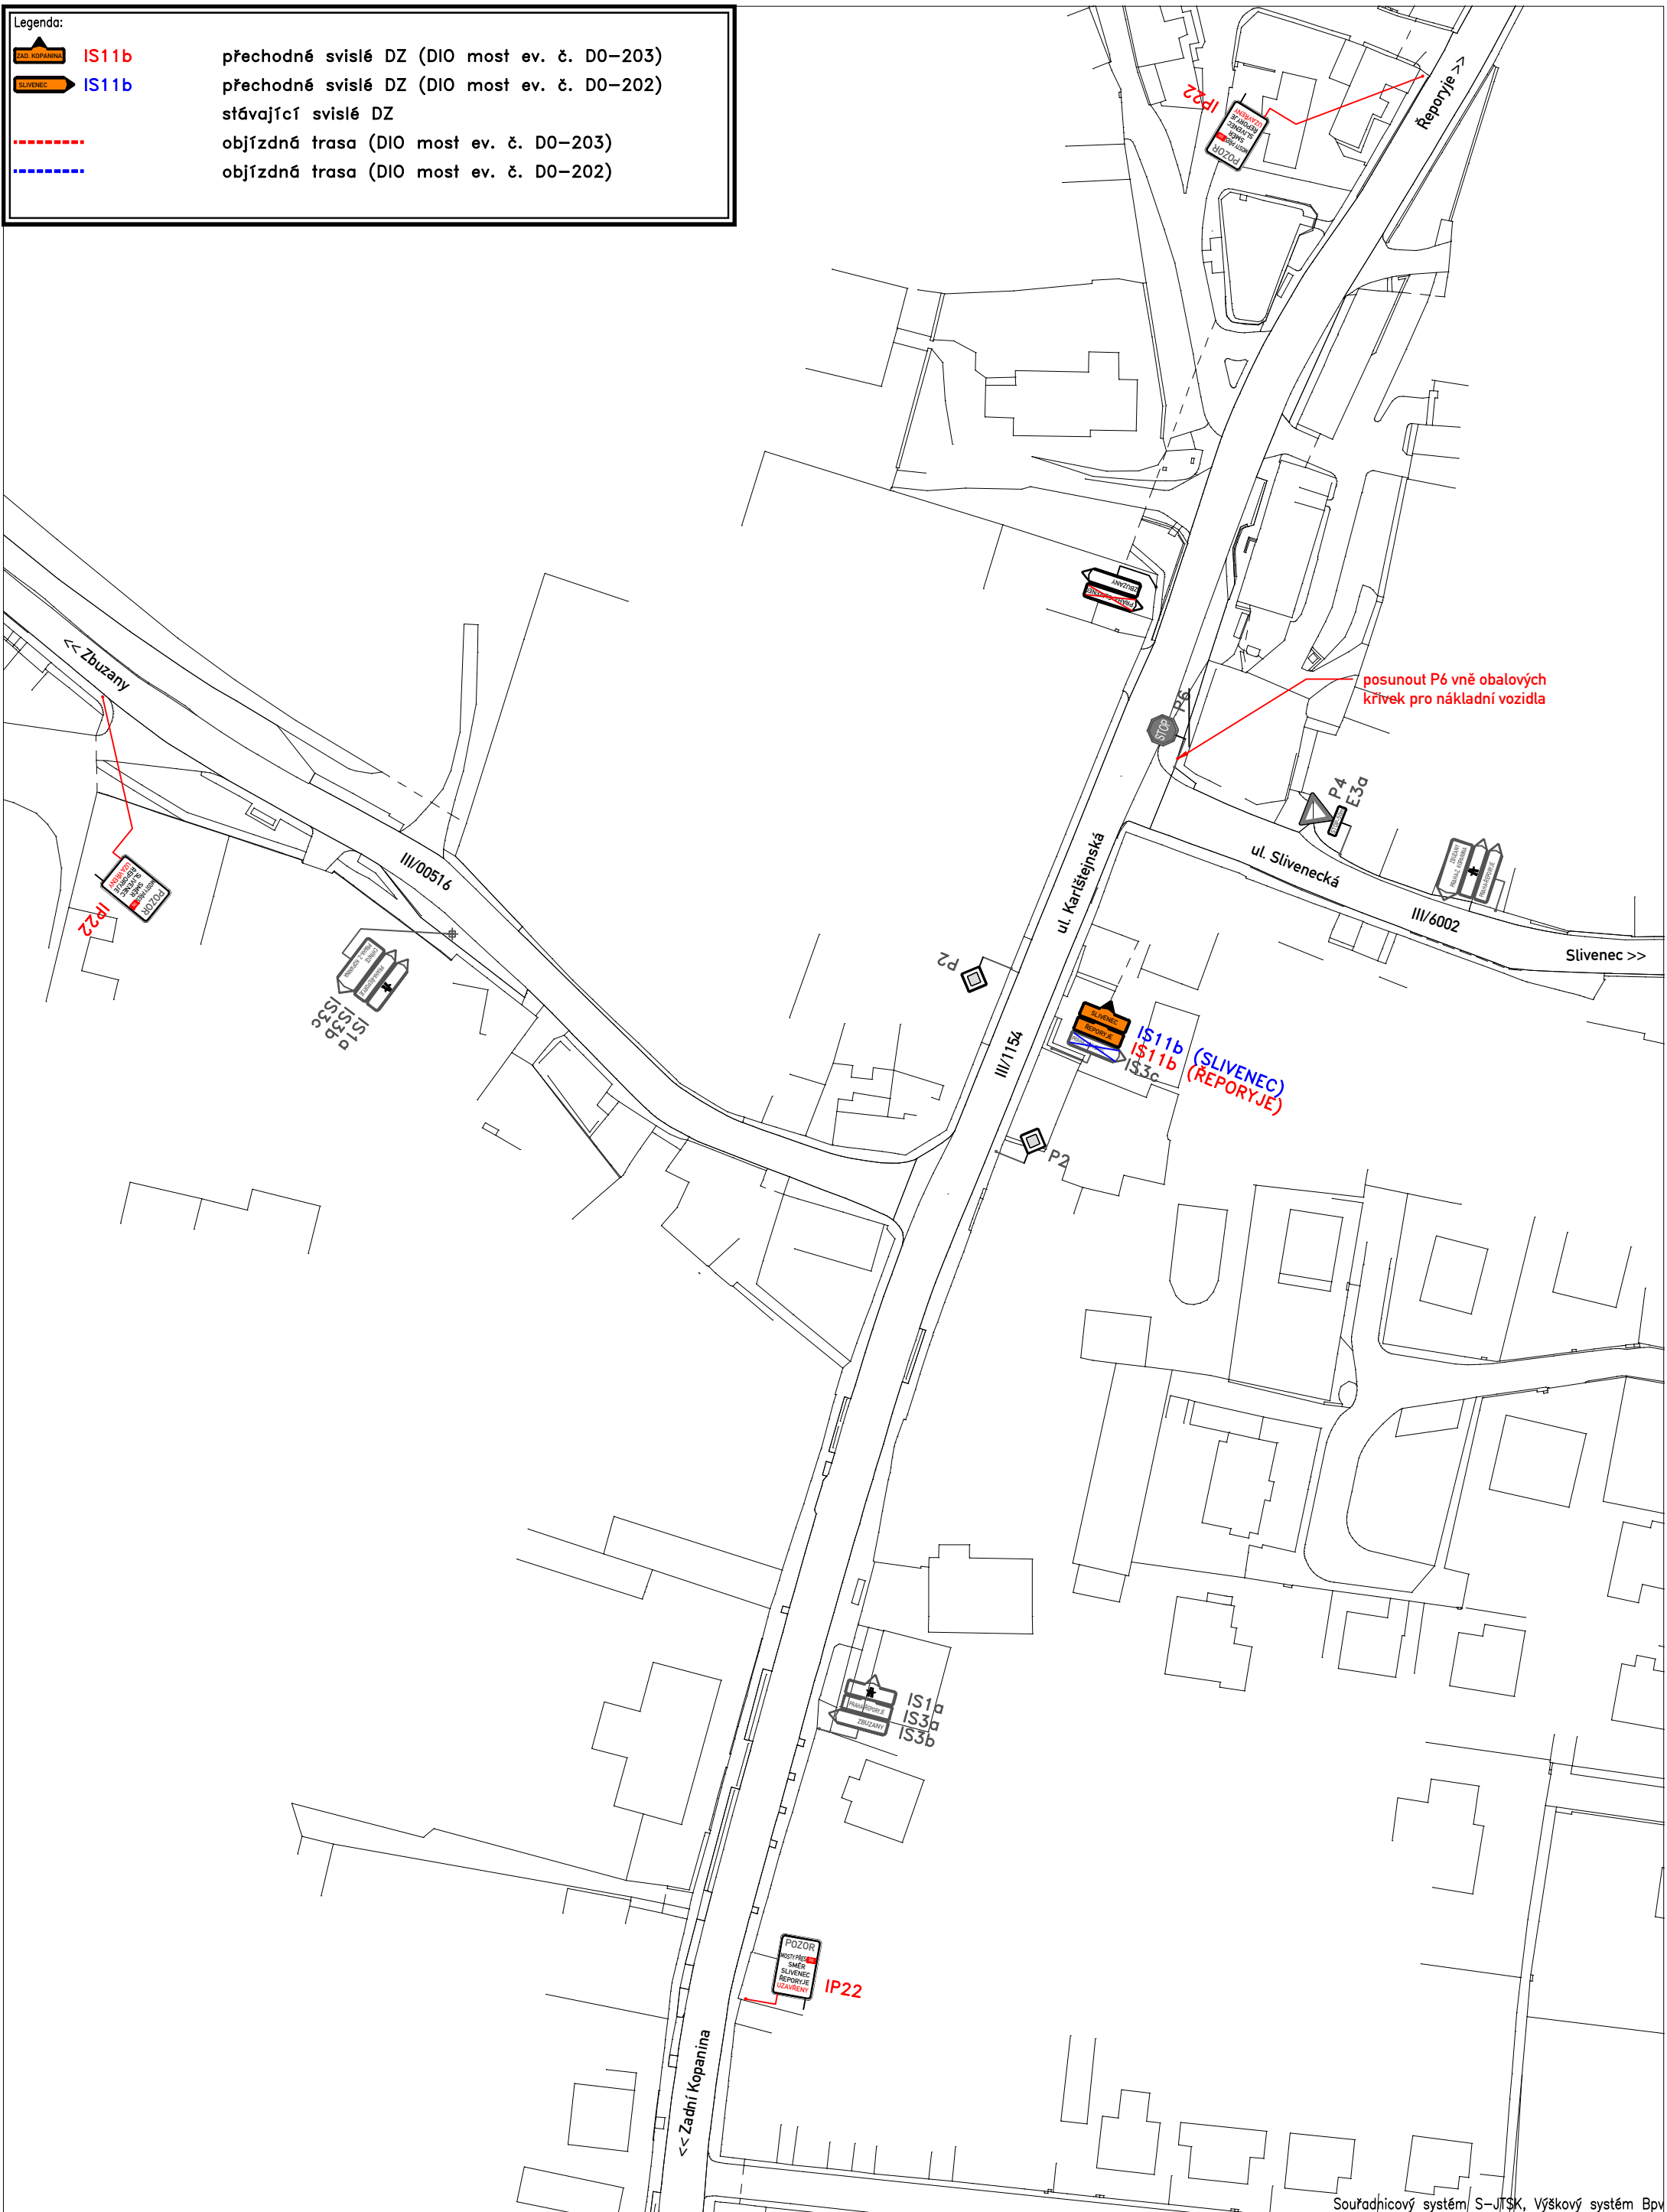

Souřadnicový systém S-JTSK, Výškový systém Bpv

| | | |
|---|--|-----------------------------|
| Zhotovitel PD: PRAGOPROJEKT | Stavba: D0 stavba 515 - zkapacitnění, DIO pro mosty ev.č. D0-202 a D0-203 | Číslo zakázky: 23-198-9-000 |
| | Objekt: SO 181 - DIO ETAPA 1.2 | Datum: 03/2026 |
| Navrhl/vypracoval: Štěpán HORAL | Příloha: DETAIL OŘECH | Stupeň: RDS |
| | | Číslo přílohy: 2.2.8 |