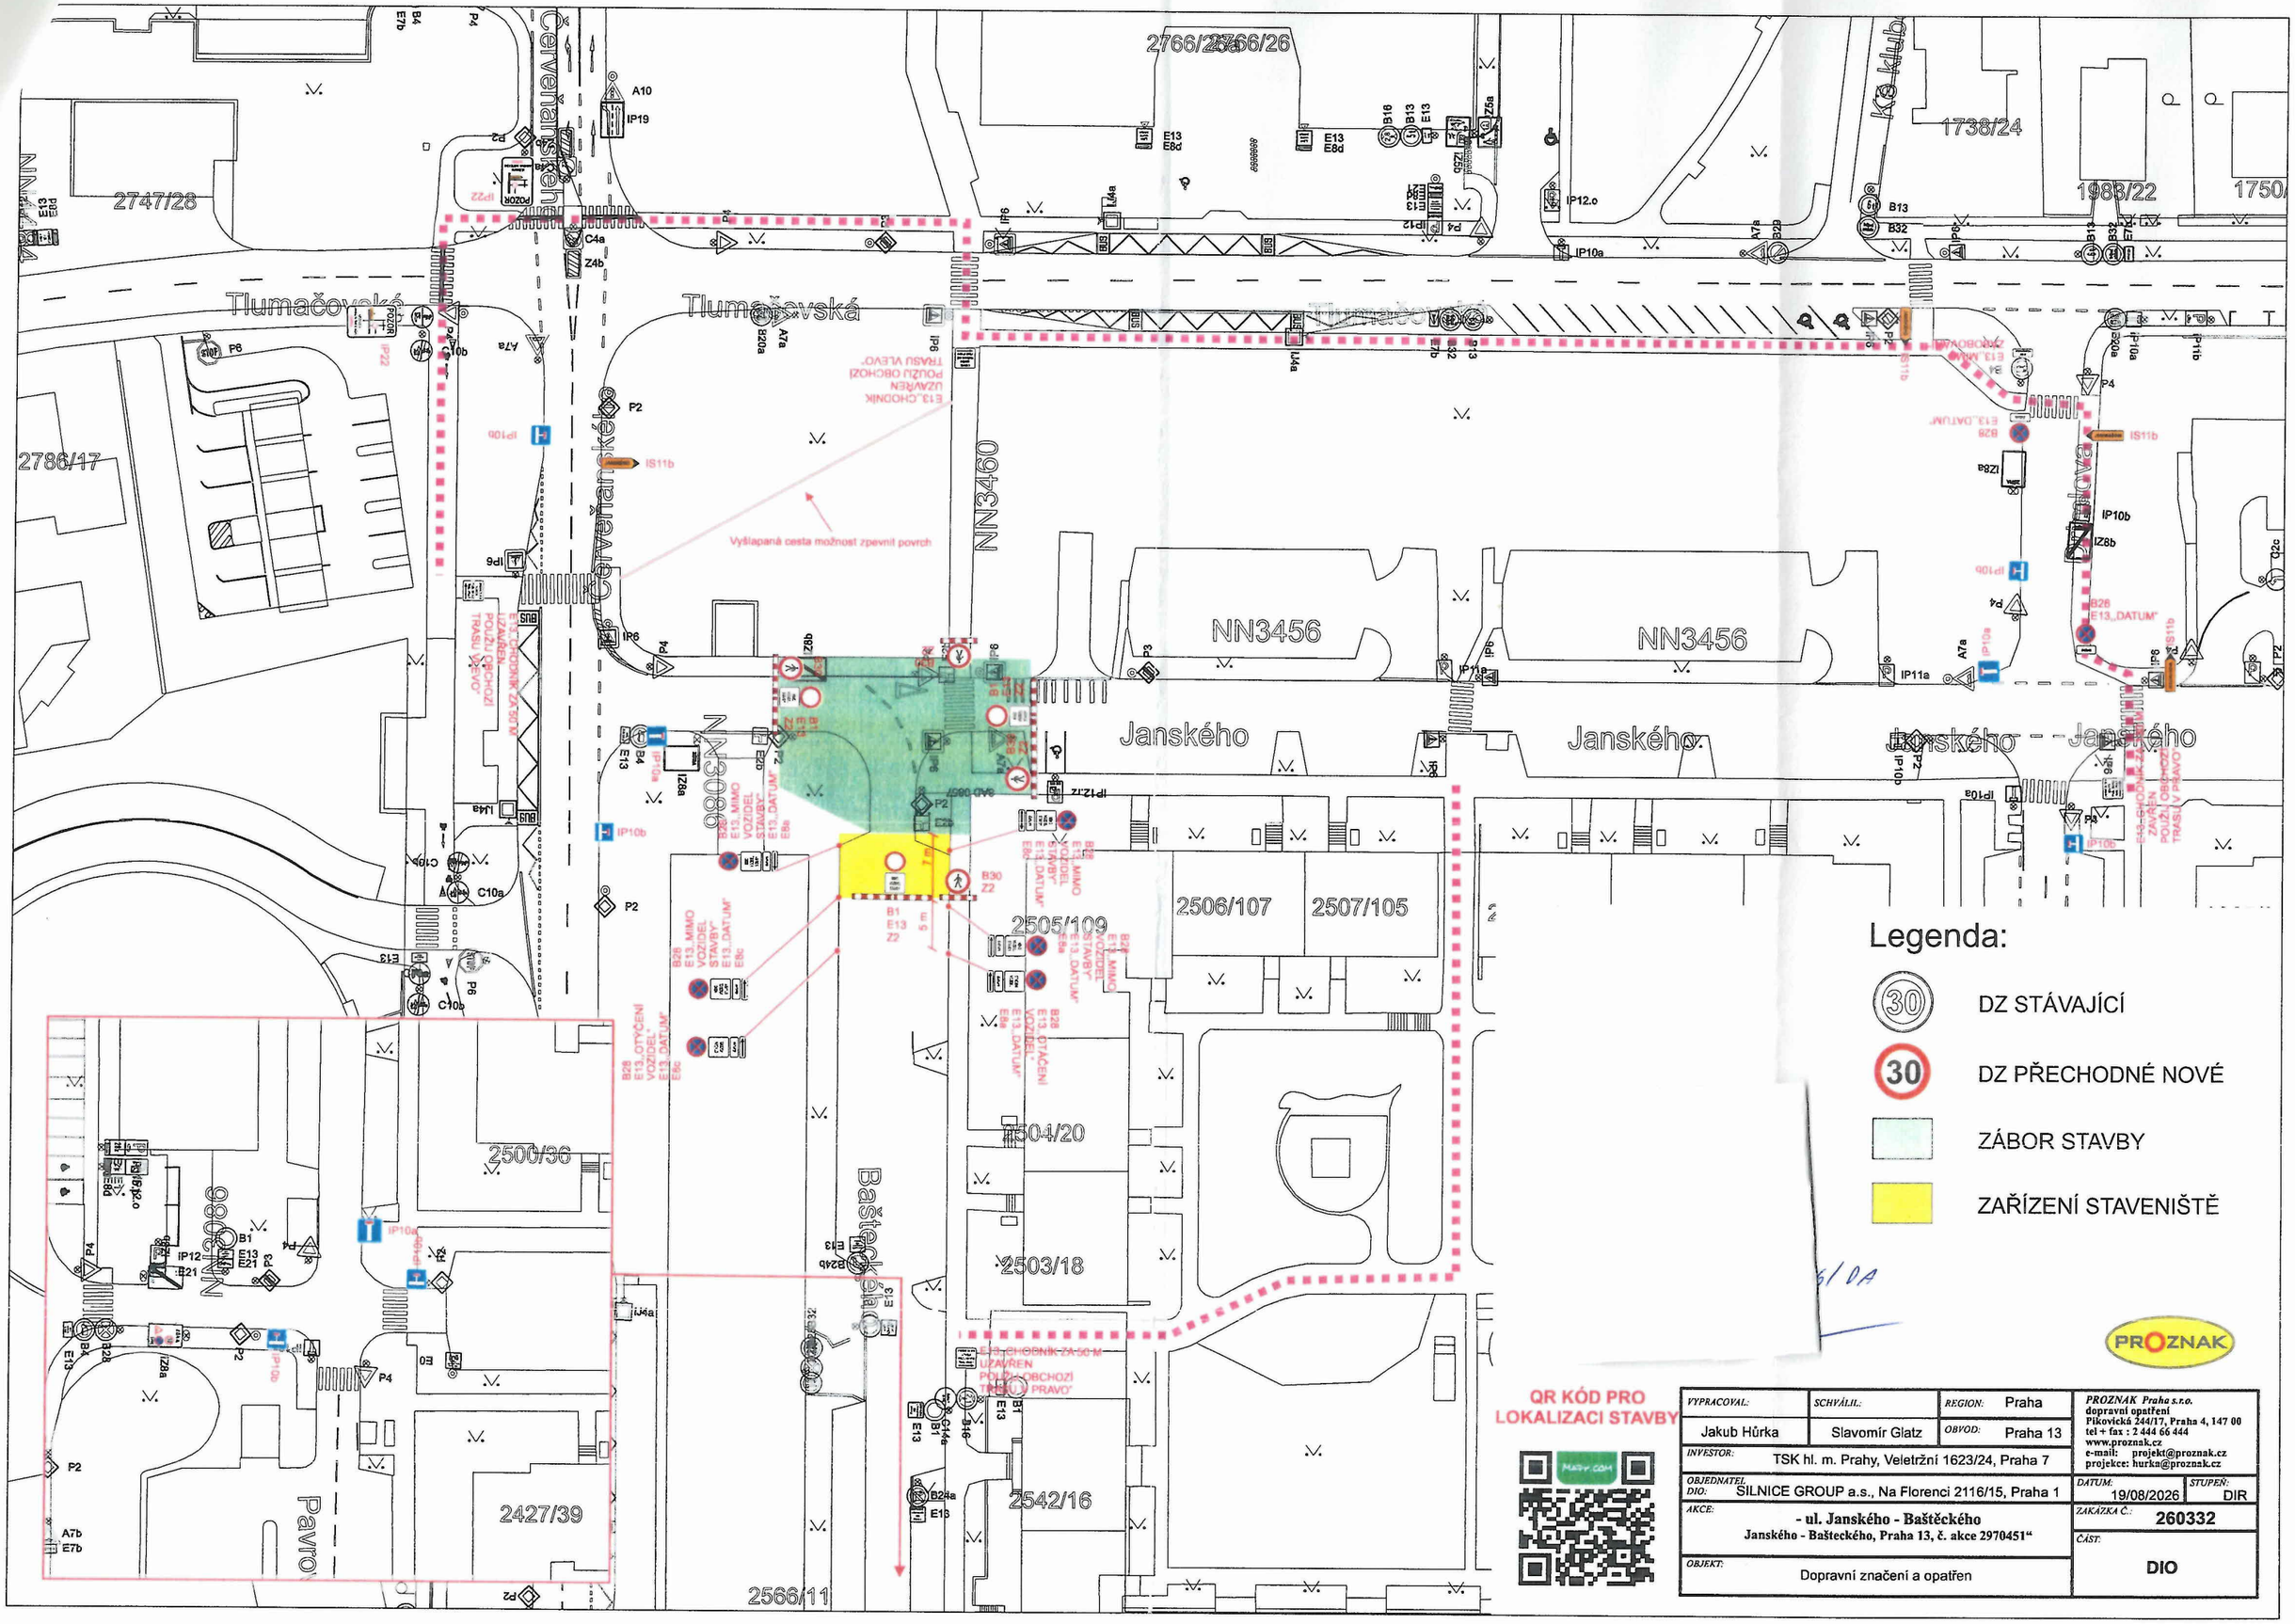


VYPRACOVAL: Jakub Hůrka	SCHVÁLIL: Slavomír Glatz	REGION: Praha / OBVOD: Praha 13	PROZNAK Praha s.r.o. dopravní opatření Pikovická 244/17, Praha 4, 147 00 tel + fax : 2 444 66 444 www.proznak.cz e-mail: projekt@proznak.cz projekce: hurka@proznak.cz
INVESTOR: TSK hl. m. Prahy, Veletržní 1623/24, Praha 7			
OBJEDNATEL, DIO: SILNICE GROUP a.s., Na Florenci 2116/15, Praha 1		DATUM: 19/08/2026	STUPEŇ: DIR
AKCE: - ul. Janského - Baštěckého Janského - Baštěckého, Praha 13, č. akce 2970451“		ZAKÁZKA Č.: 260332	
OBJEKT: Dopravní značení a opatření		ČÁST: DIO	