




QR KÓD PRO
LOKALIZACI STAVBY

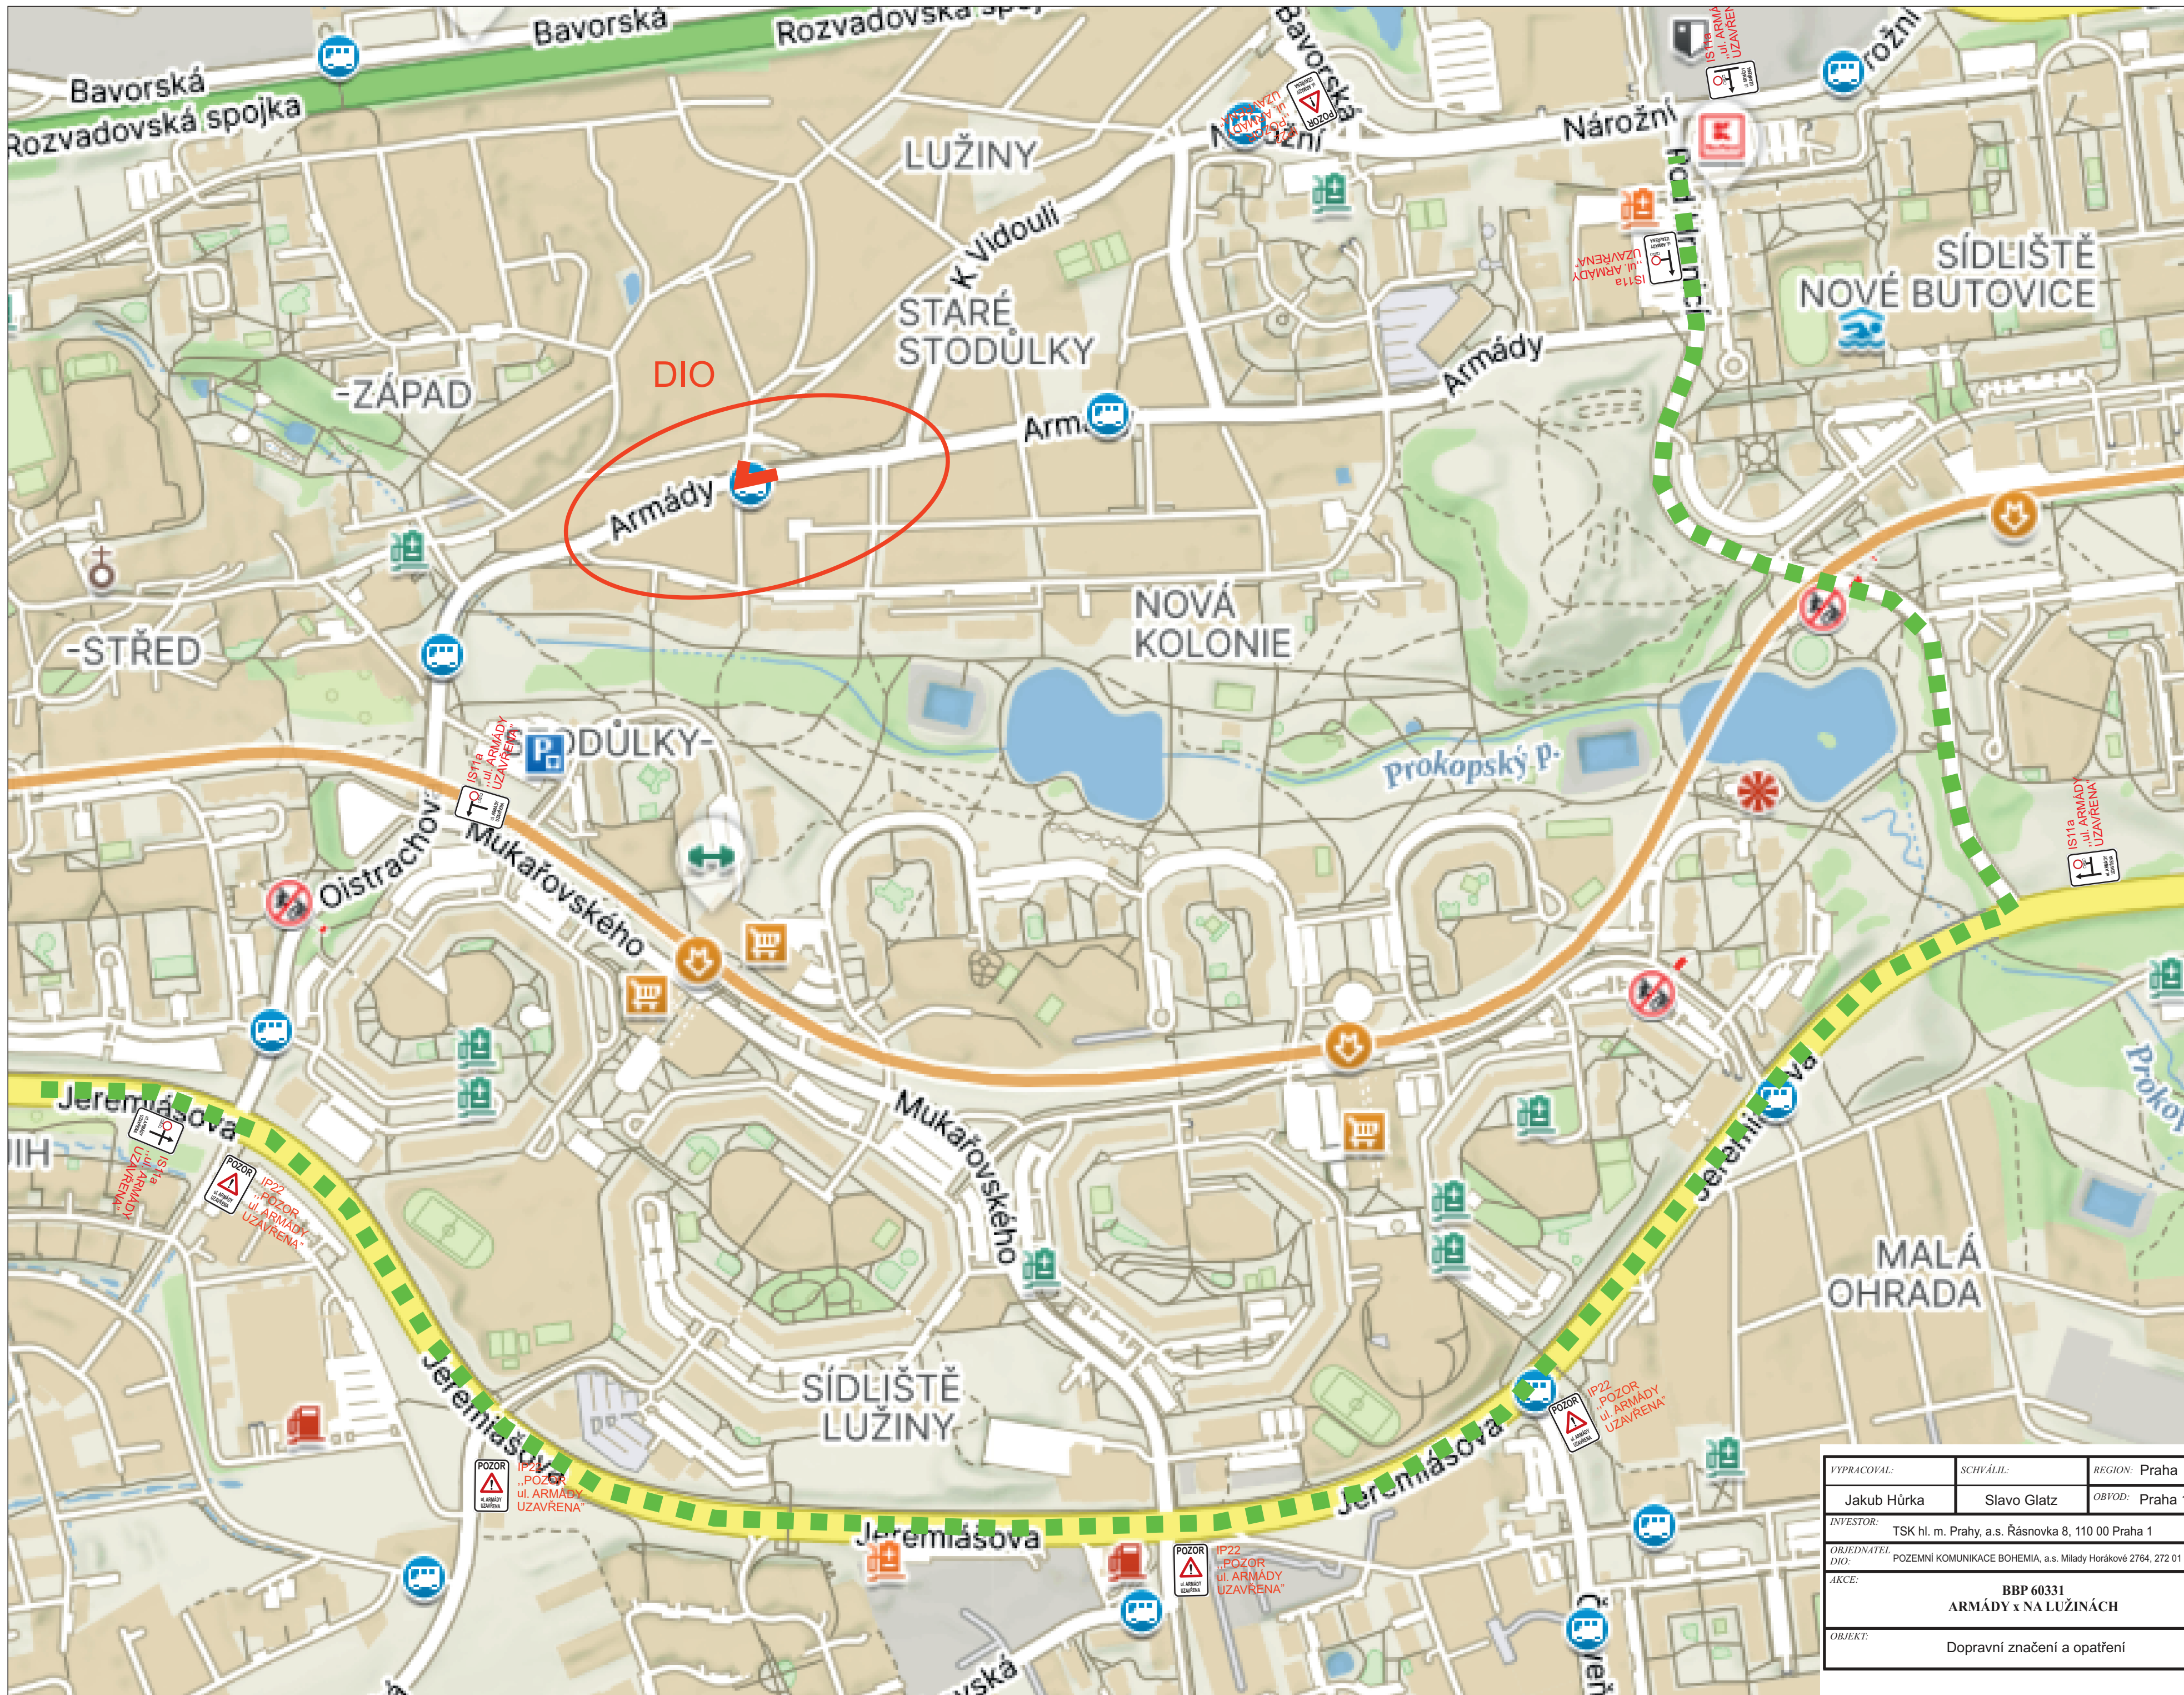

VYPRACOVAL:	SCHVÁLIL:	REGION:	Praha
Jakub Hůrka	Slavo Glatz	OBVOD:	Praha 13
INVESTOR:	TSK hl. m. Prahy, a.s. Rásoňka 8, 110 00 Praha 1		
OBJEDNATEL:	POZEMNÍ KOMUNIKACE BOHEMIA, a.s. Milady Horákové 2764, 272 01 Kladno		
AKCE:	BBP 60331 ARMÁDY x NA LUŽINÁCH		
OBJEKT:	Dopravní značení a opatření		
DATUM:	14/08/2025	STUPEN:	DIR
ZAKÁZKA Č.:	250338		
ČÁST:	1.+2. Etapa SDV		

PROZNAK Praha s.r.o.
dopravní opatření
Přikovácká 244/17, Praha 4, 147 00
tel + fax : 2 444 66 444
www.proznak.cz
e-mail: projekt@proznak.cz
projekce: hurka@proznak.cz