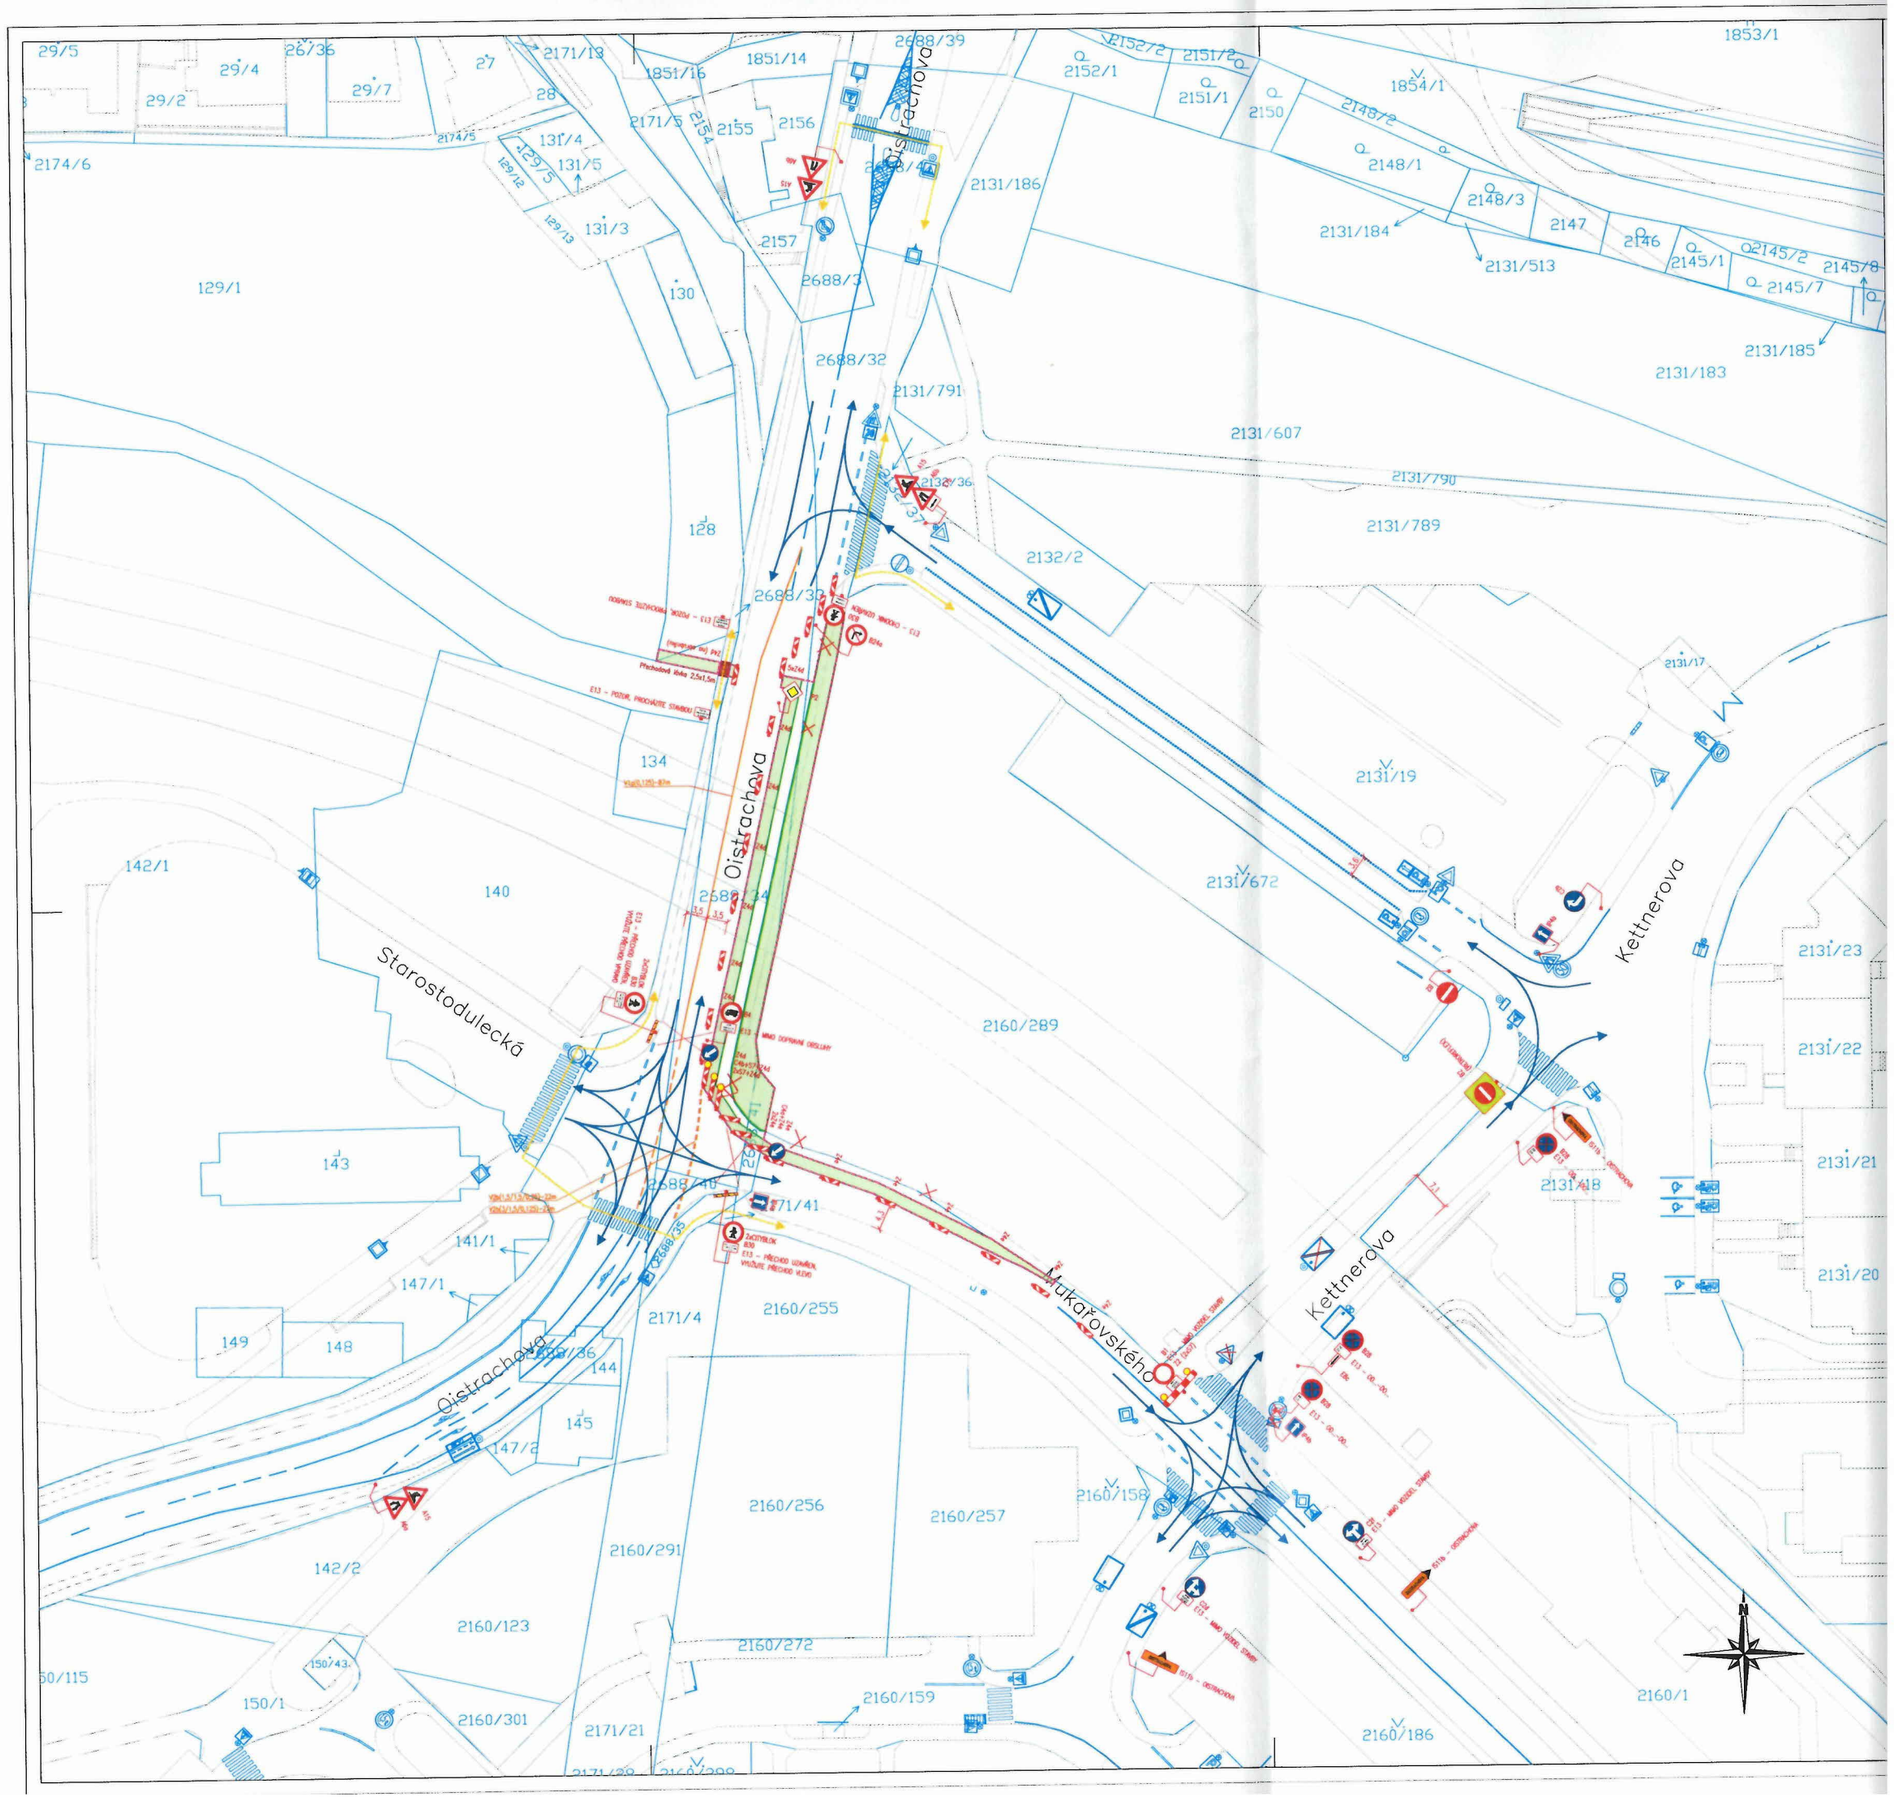
Oistrachova
Starostodulecká
Mukařovského
Kettnerova
2688/39
2688/32
2688/33
2688/34
2688/40
2688/35
2171/41
2171/4
2160/255
2160/256
2160/257
2160/289
2160/291
2160/123
2160/272
2160/159
2160/301
2171/21
2160/158
2160/186
2160/1
2131/607
2131/790
2131/789
2131/791
2131/186
2131/184
2131/513
2131/185
2131/183
2131/672
2131/19
2131/17
2131/18
2131/23
2131/22
2131/21
2131/20
2132/2
2132/36
2132/37
2152/1
2151/1
2150
2148/1
2148/2
2148/3
2147
2146
2145/1
2145/2
2145/7
2145/8
1853/1
1854/1
1851/14
1851/16
2171/13
2171/5
2154
2155
2156
2157
2174/6
2174/5
29/5
29/4
29/2
29/7
26/36
27
28
131/4
131/5
129/5
129/12
129/13
131/3
130
129/1
128
134
142/1
140
143
141/1
147/1
149
148
144
145
147/2
142/2
150/43
150/1
50/115